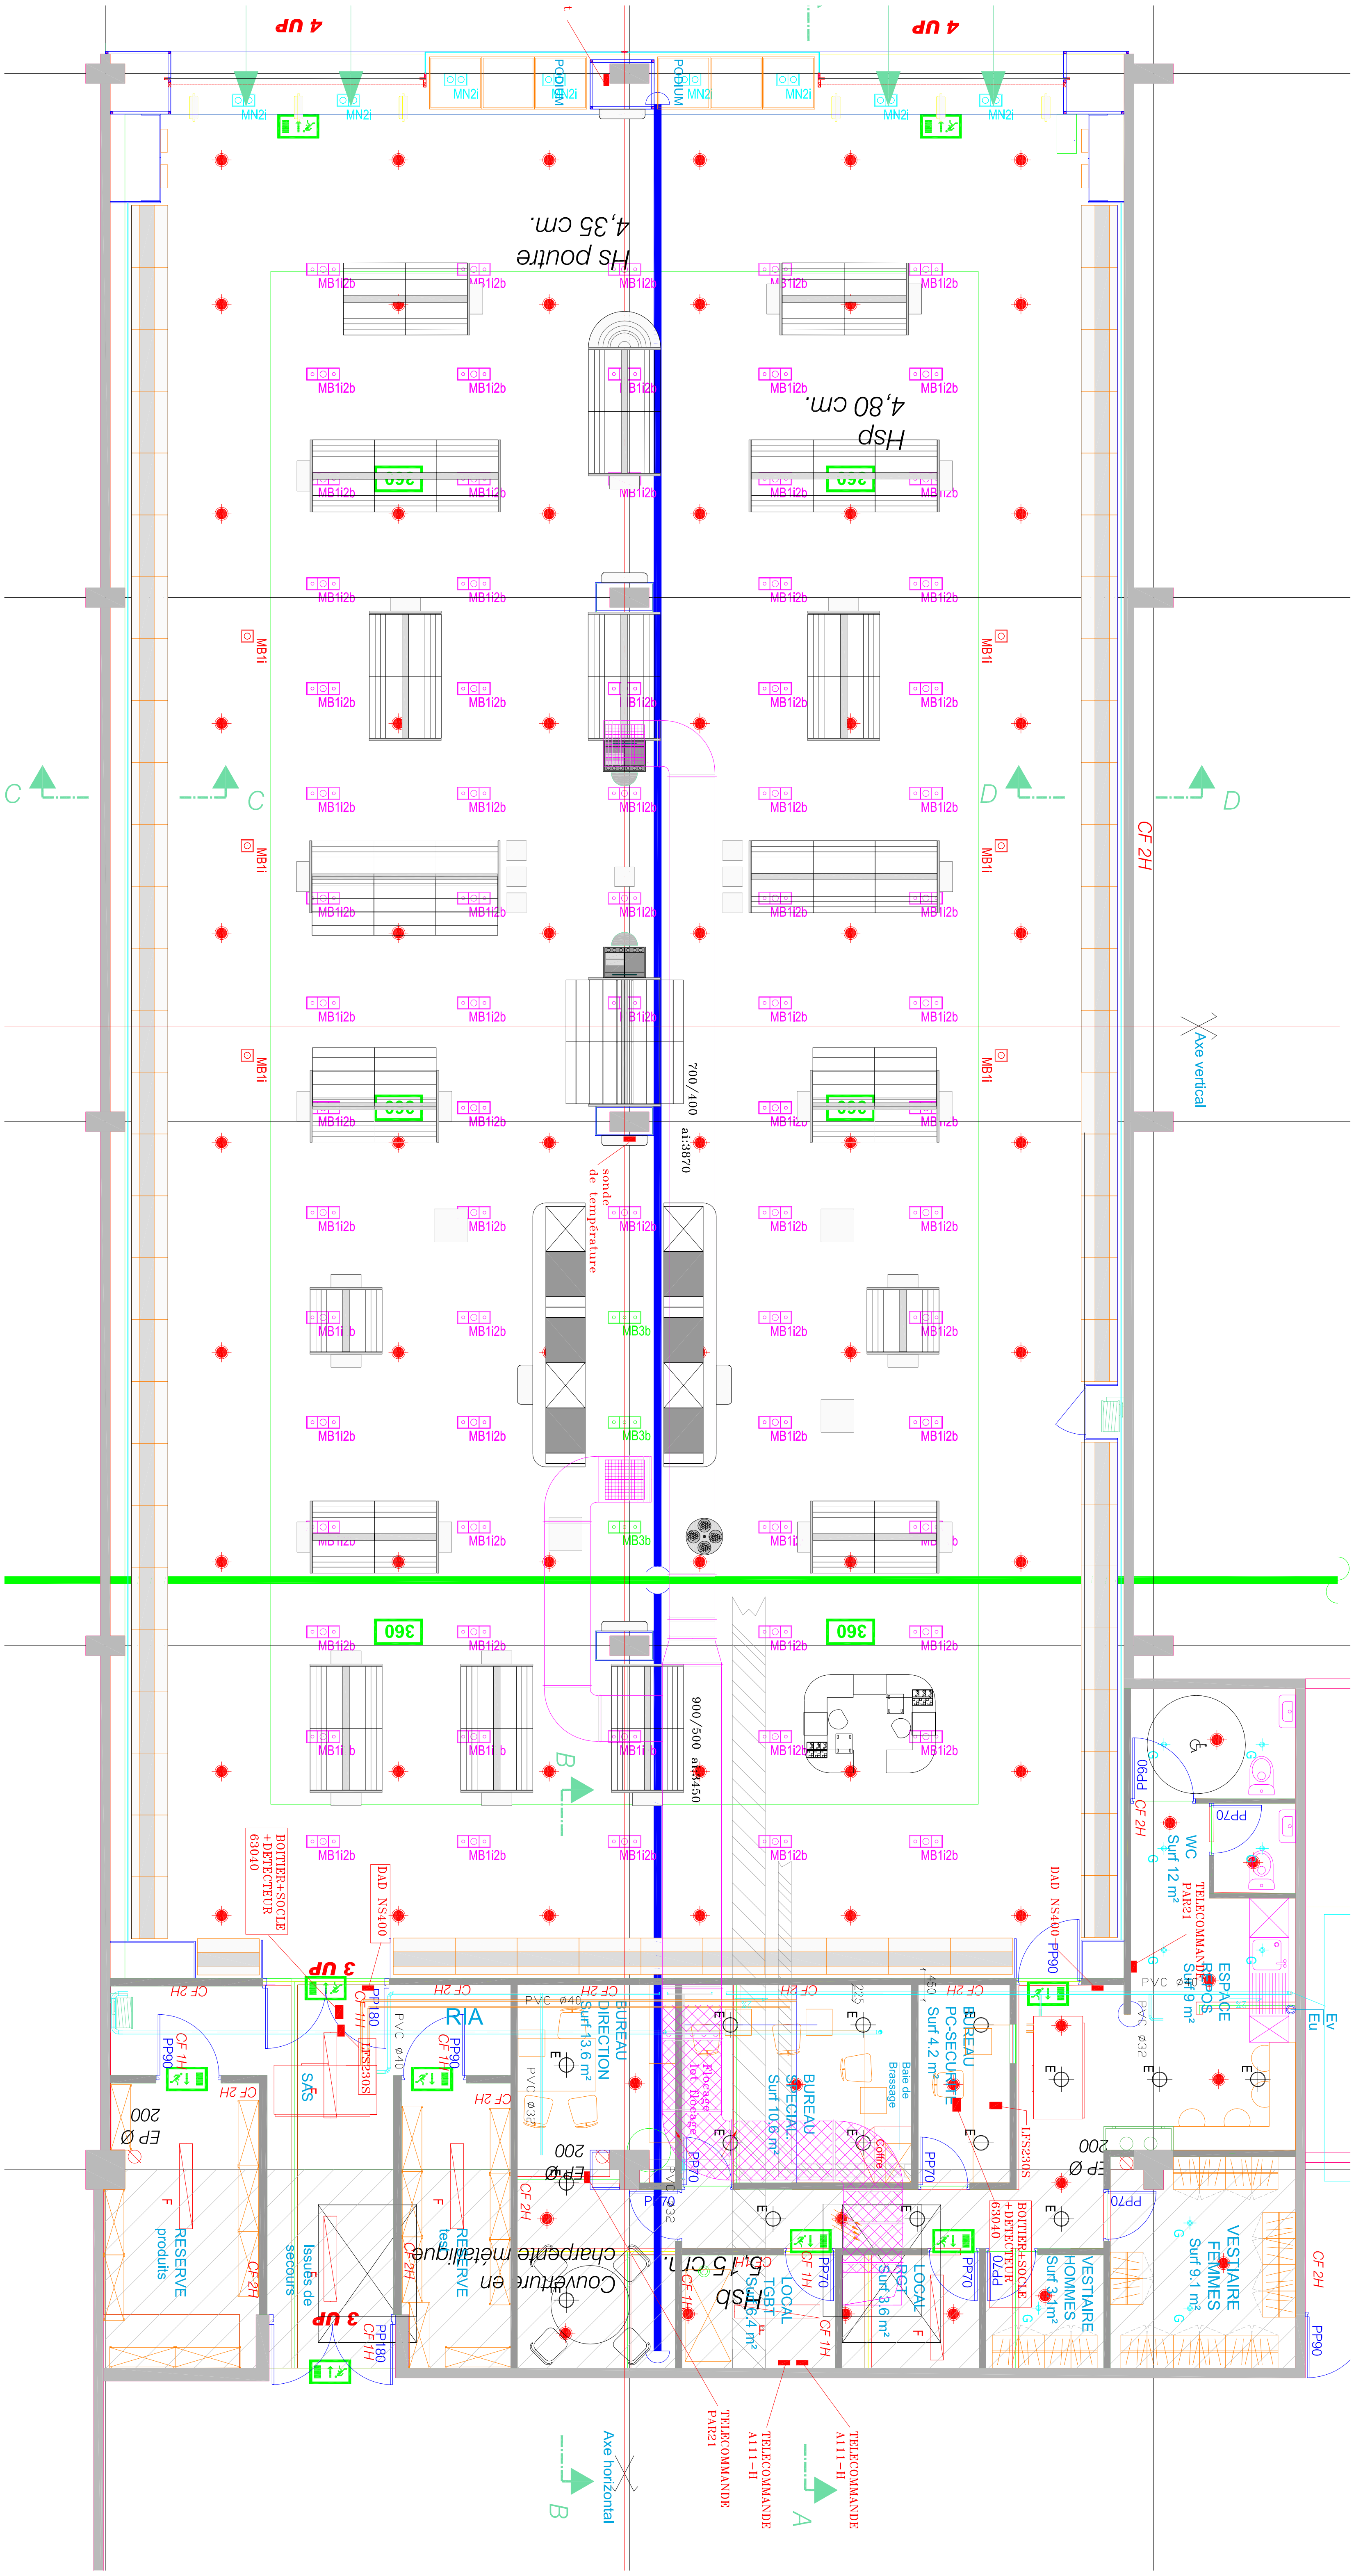
4 UP
MN2i
PODIUM
Hs poutre 4,35 cm.
Hsp 4,80 cm.
MB1i2b
MB1i
MB3b
360
C
D
B
A
CF 2H
CF 1H
Axe vertical
Axe horizontal
700/400
ai:3870
900/500 ai:3450
sonde de température
BOITIER+SOCLE +DETECTEUR 63040
DAD NS400
LFS230S
3 UP
PP180
PP90
PP70
PVC ø40
PVC ø32
RIA
SAS
EP Ø 200
RESERVE produits
RESERVE
Issues de secours
BUREAU DIRECTION Surf 13.6 m²
Flocage lot flocage
BUREAU SPECIAL Surf 10.6 m²
Baie de Brassage
Coffre
BUREAU PC-SECURITE Surf 4.2 m²
LOCAL TGBT
LOCAL RGT Surf 3.6 m²
Couverture en charpente métallique
Hsp 5,15 cm.
WC Surf 12 m²
ESPACE REPOS Surf 9 m²
VESTIAIRE HOMMES
VESTIAIRE FEMMES Surf 9.1 m²
TELECOMMANDE PAR21
TELECOMMANDE A111-H
Ev
Eu
E
F
G